


HAGA
VIK
SKOLAN

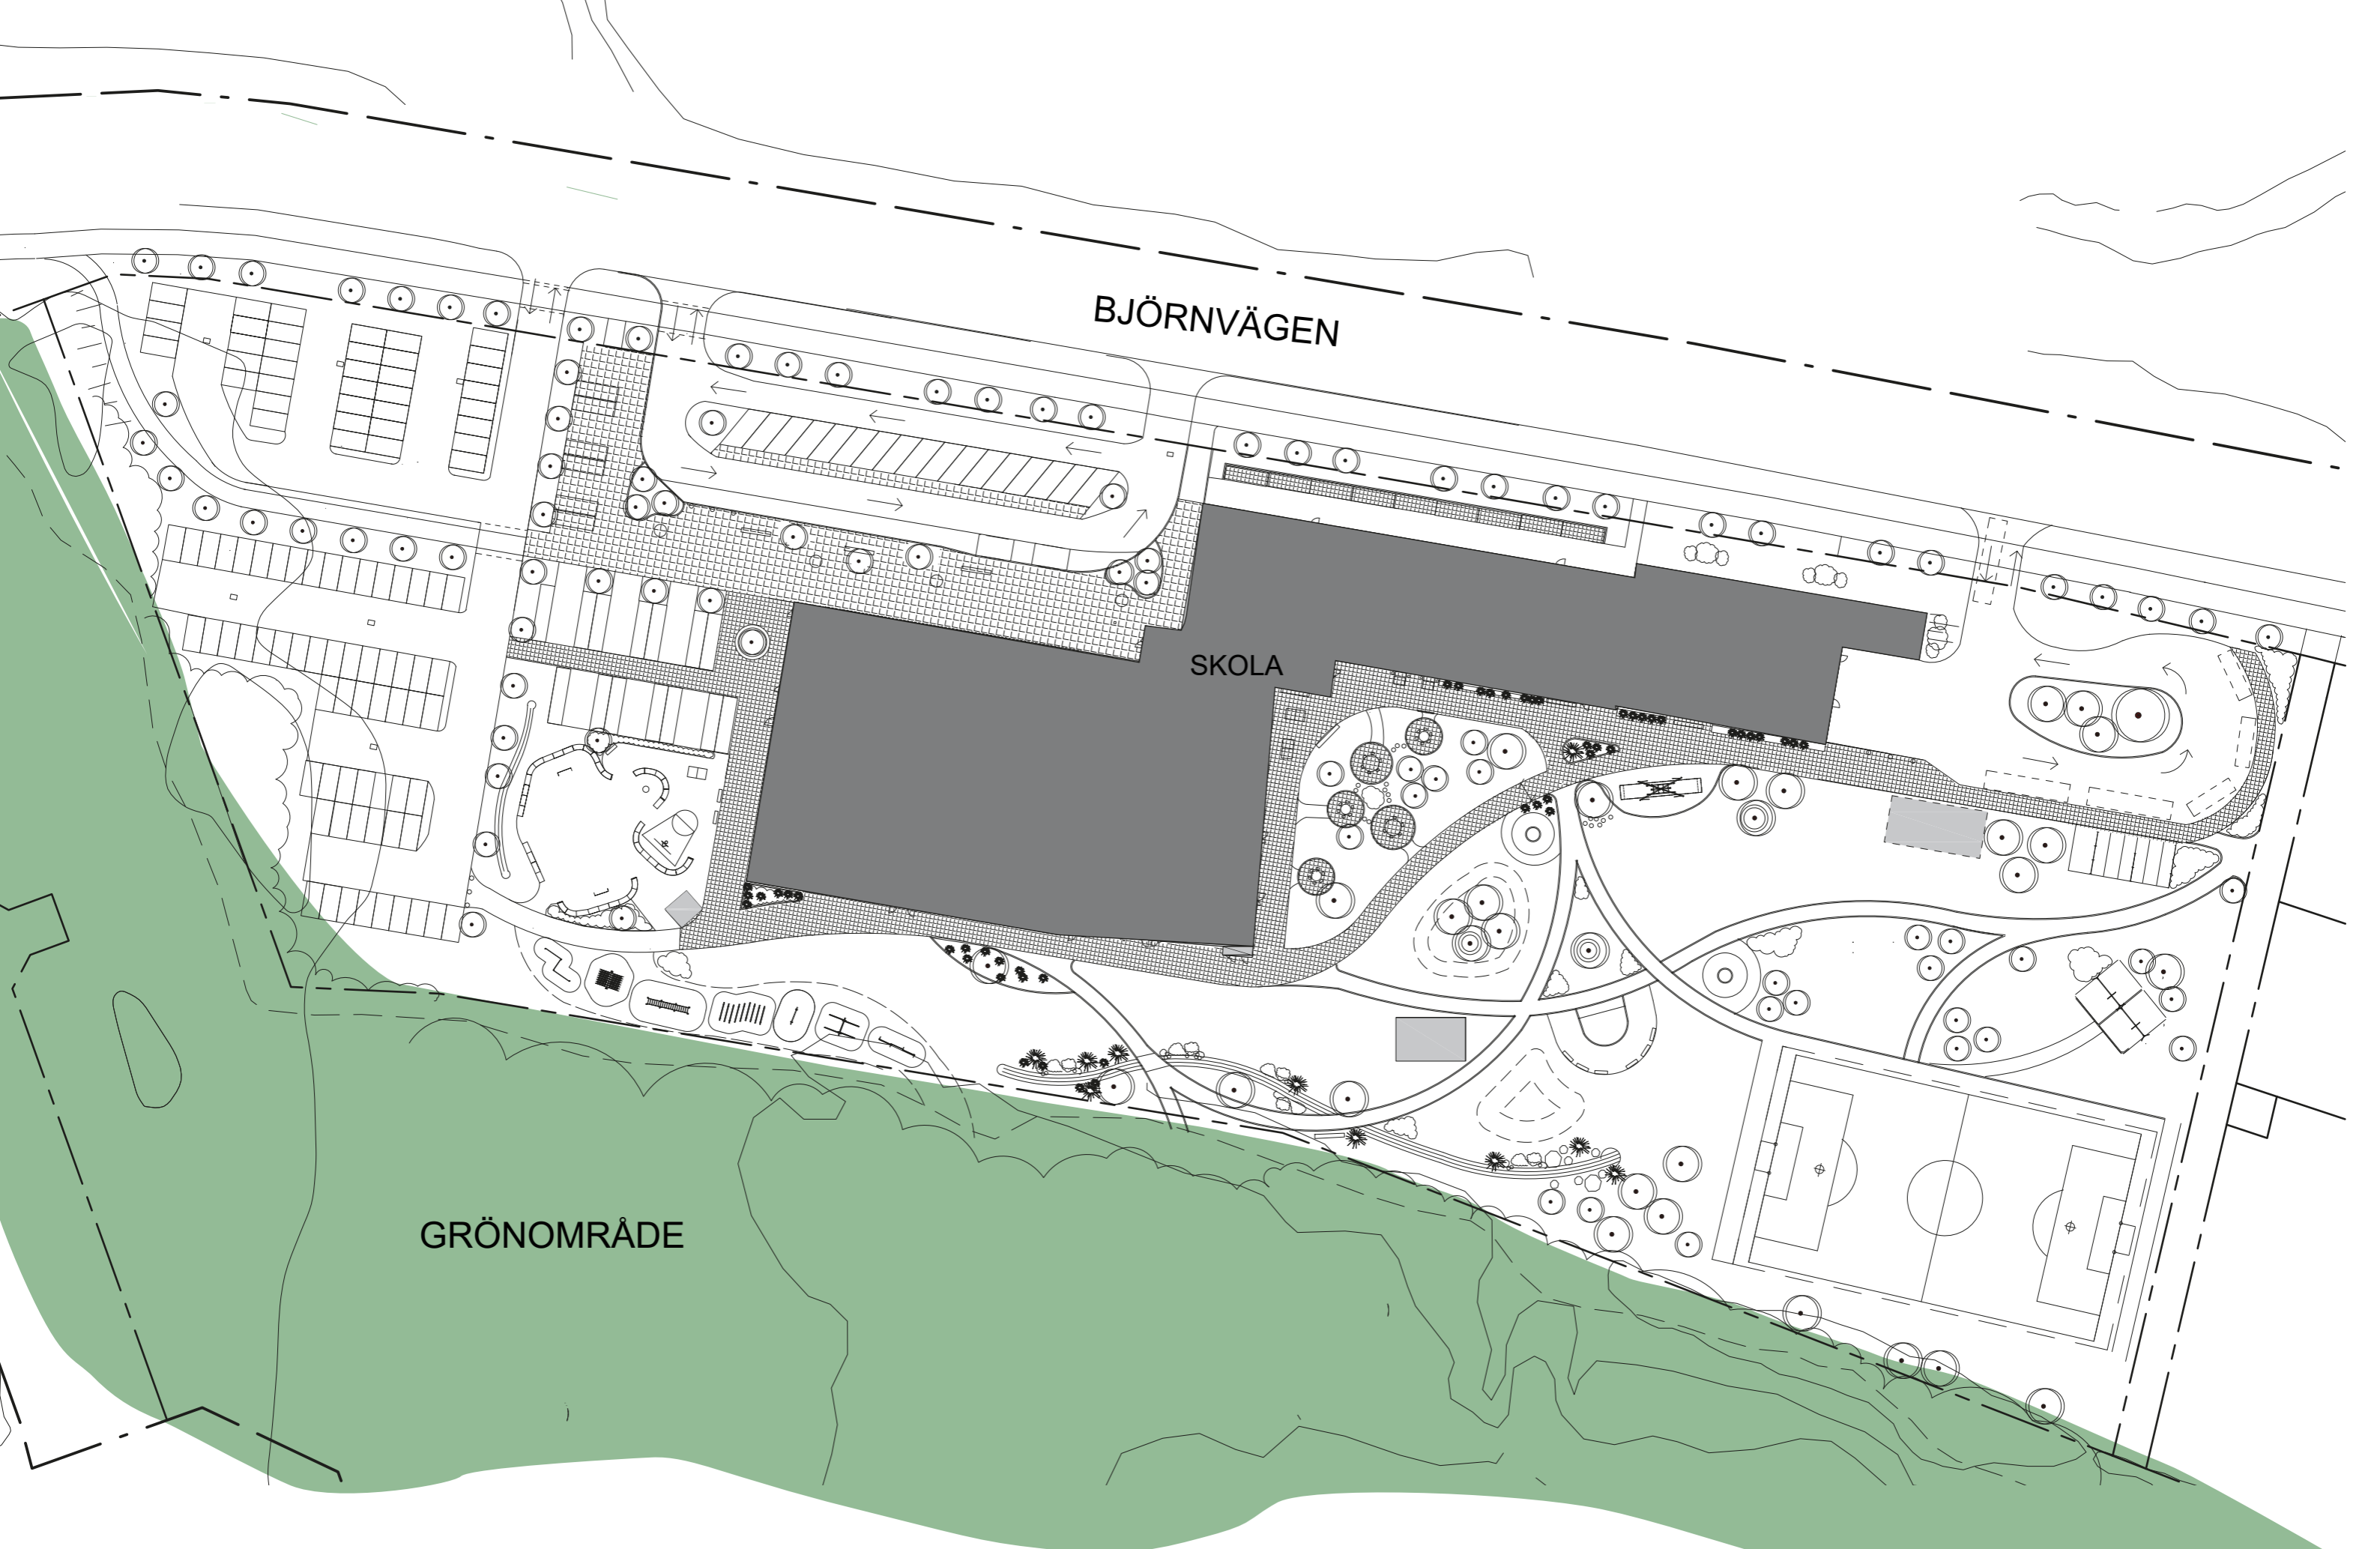


BJÖRNVÄGEN



SKOLA

GRÖNOMRÅDE





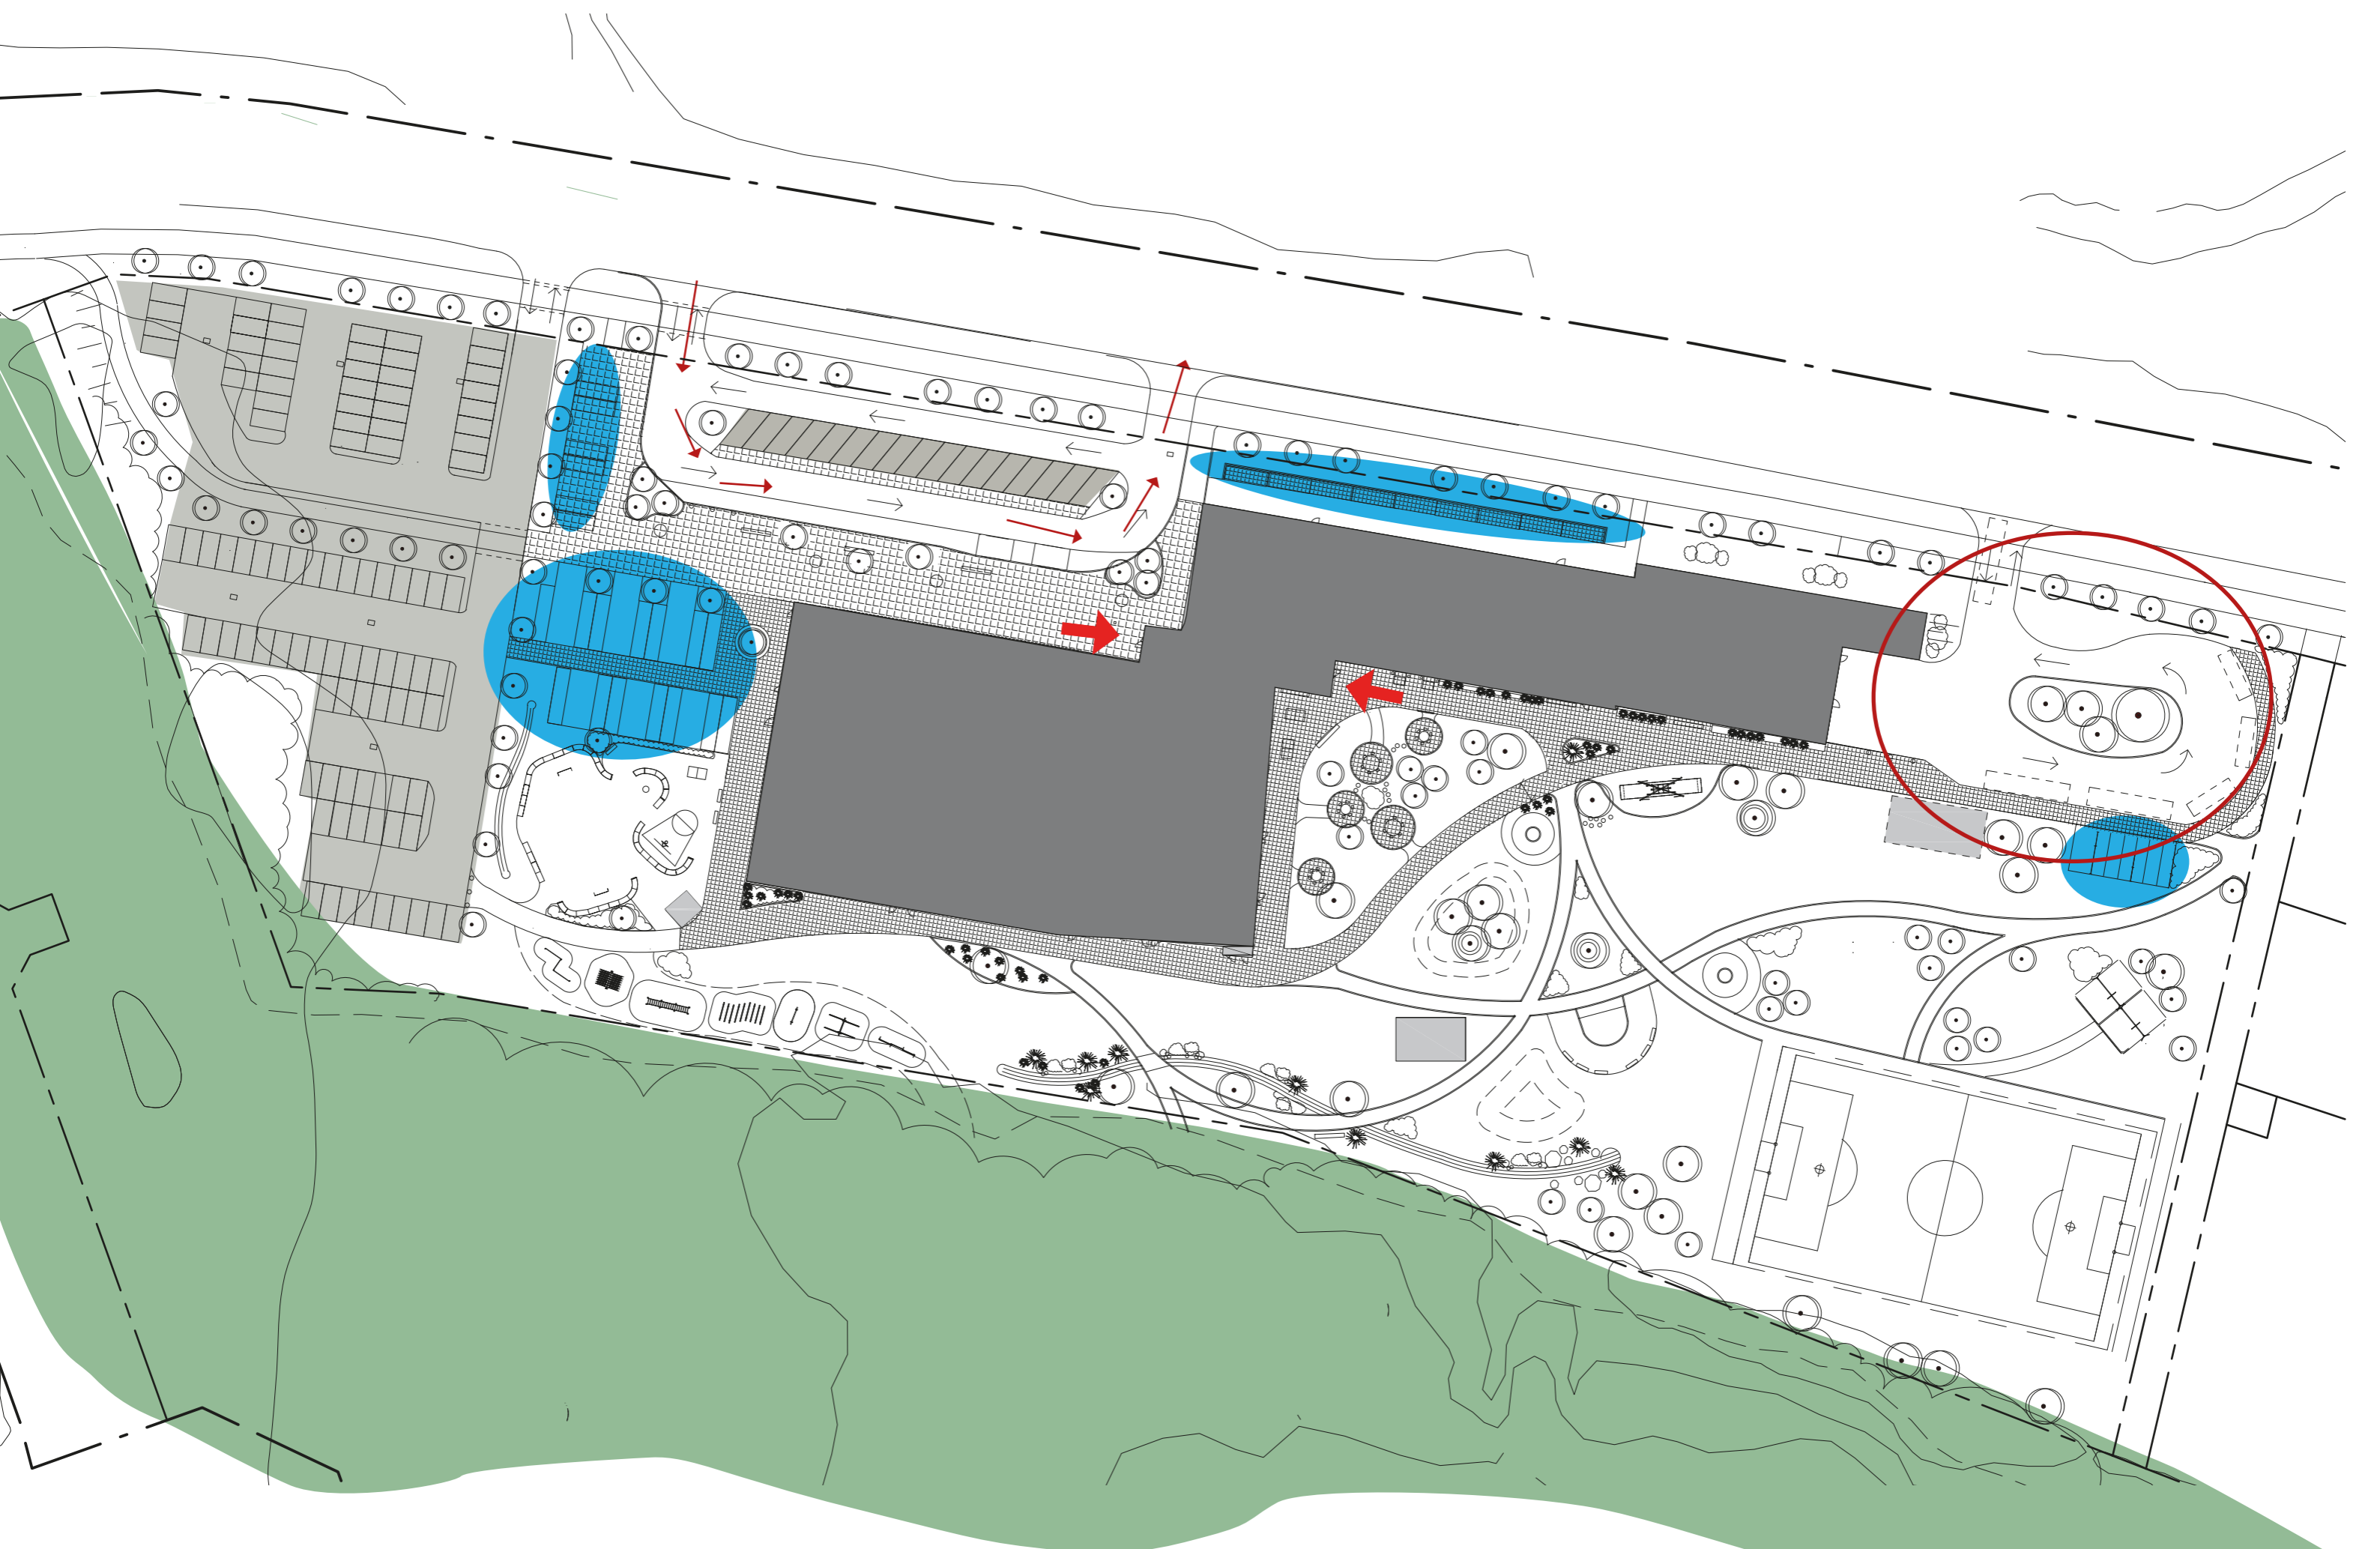

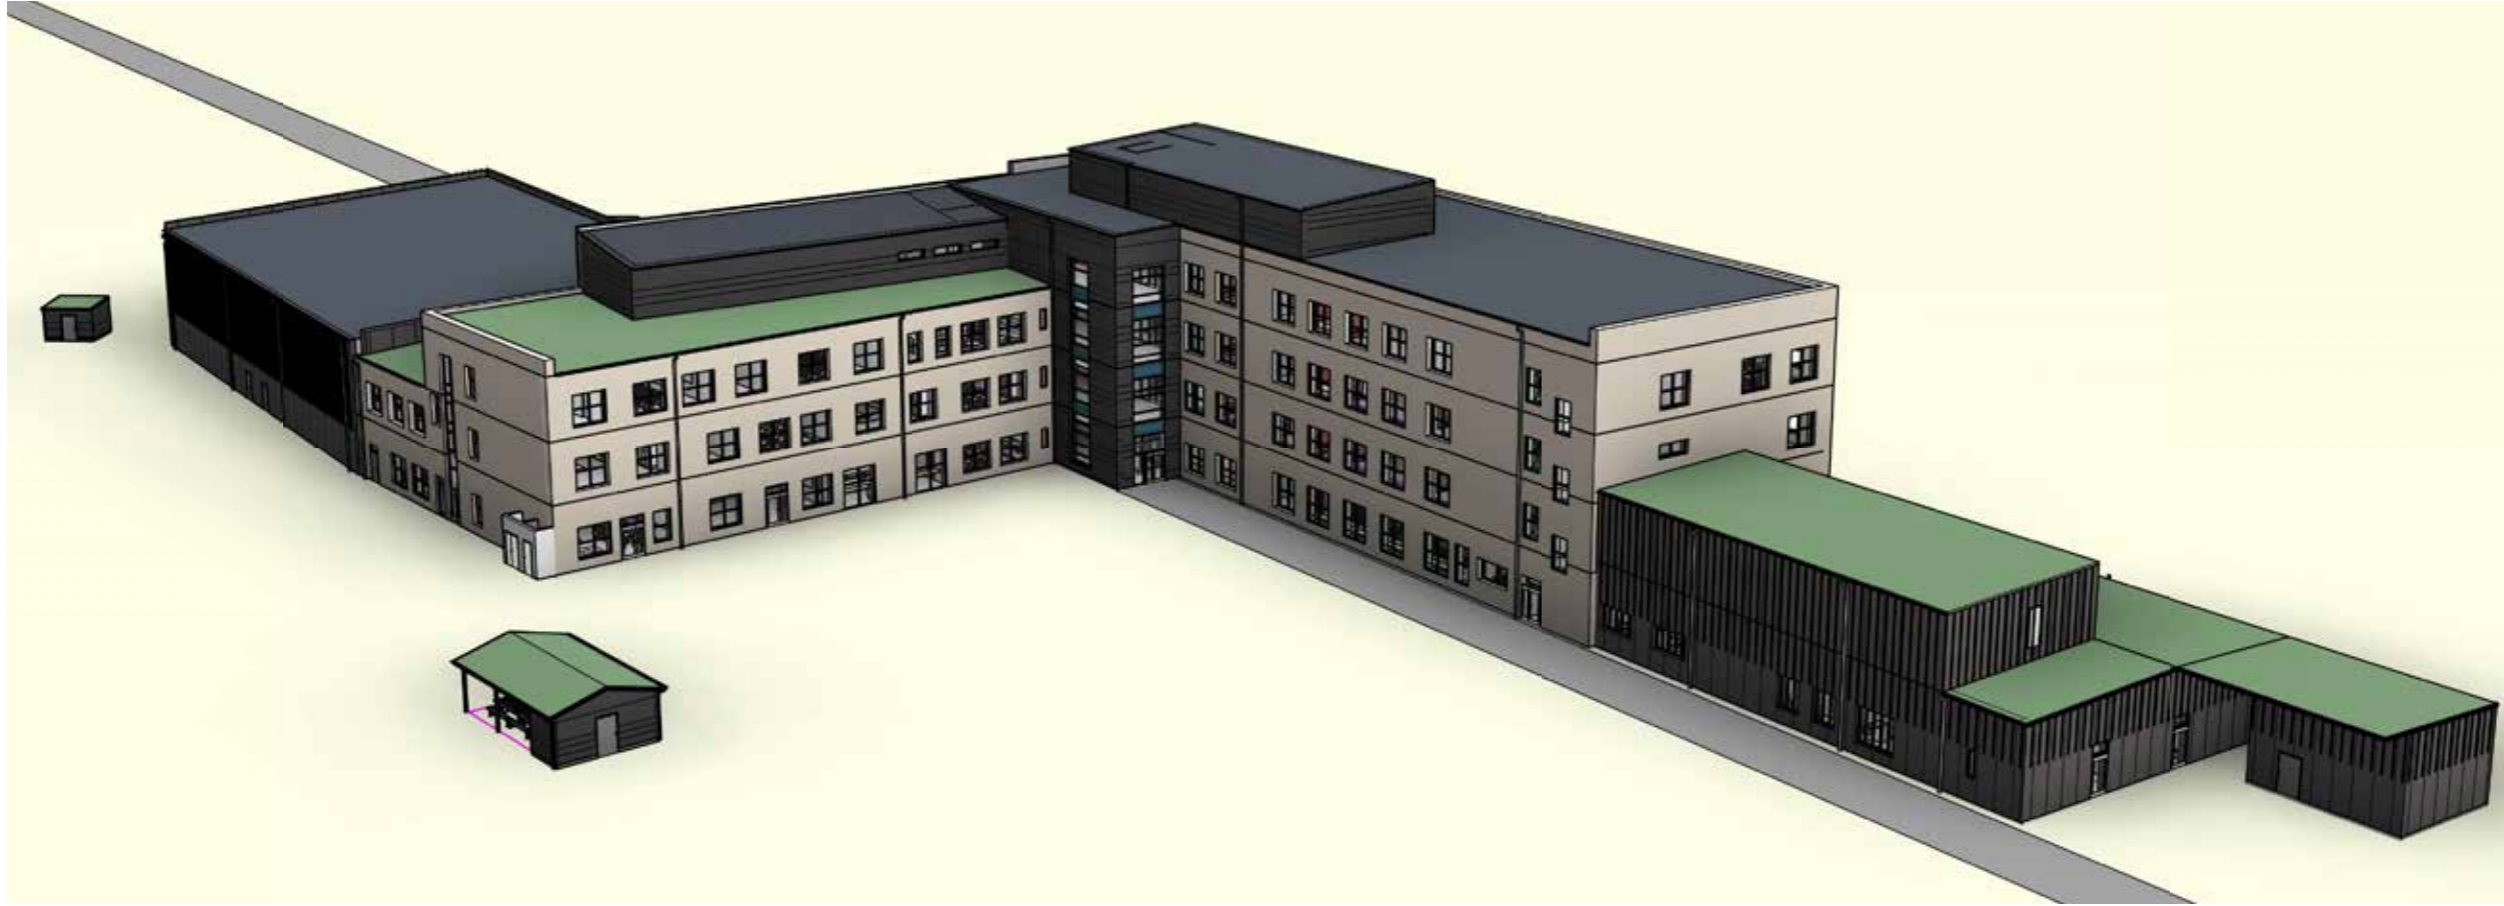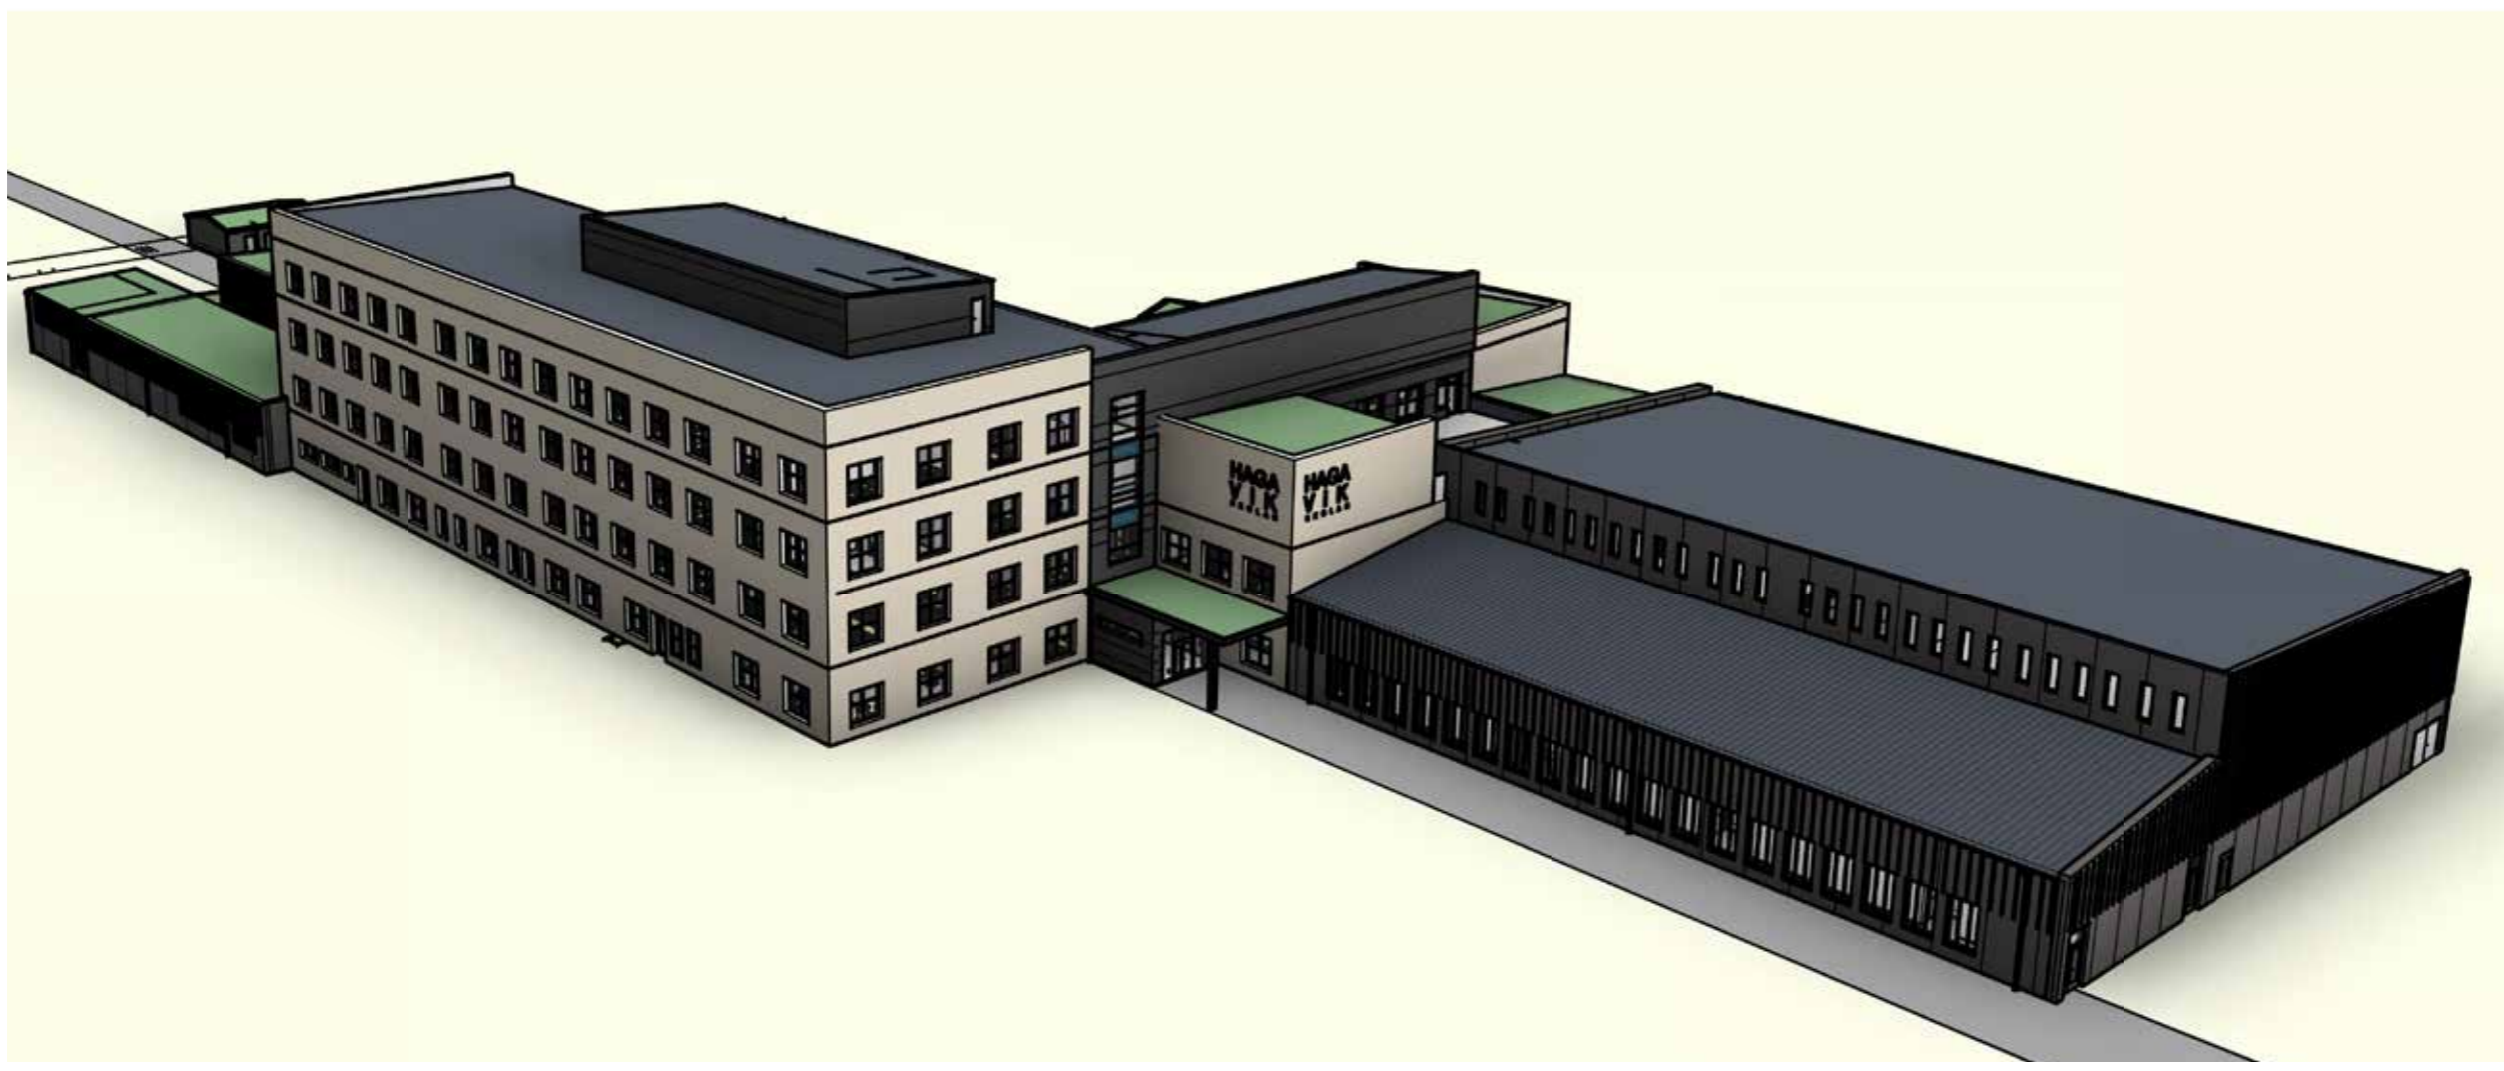




7 PRESENTATION HAGAVIK SKOLA VÄXJÖ



Fasad mot Norr
1 : 250

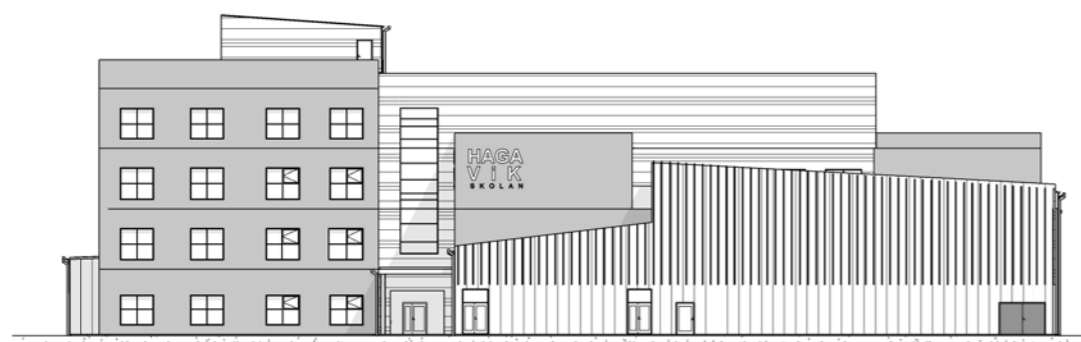

Fasad mot Väster
1 : 250



Fasad mot Öster
1 : 250



Fasad mot Söder
1 : 250



VY FRÅN HUVUDENTRÉN




OMKL / FRD

SPORTHALL



VY FRÅN HUVUDENTRÉN

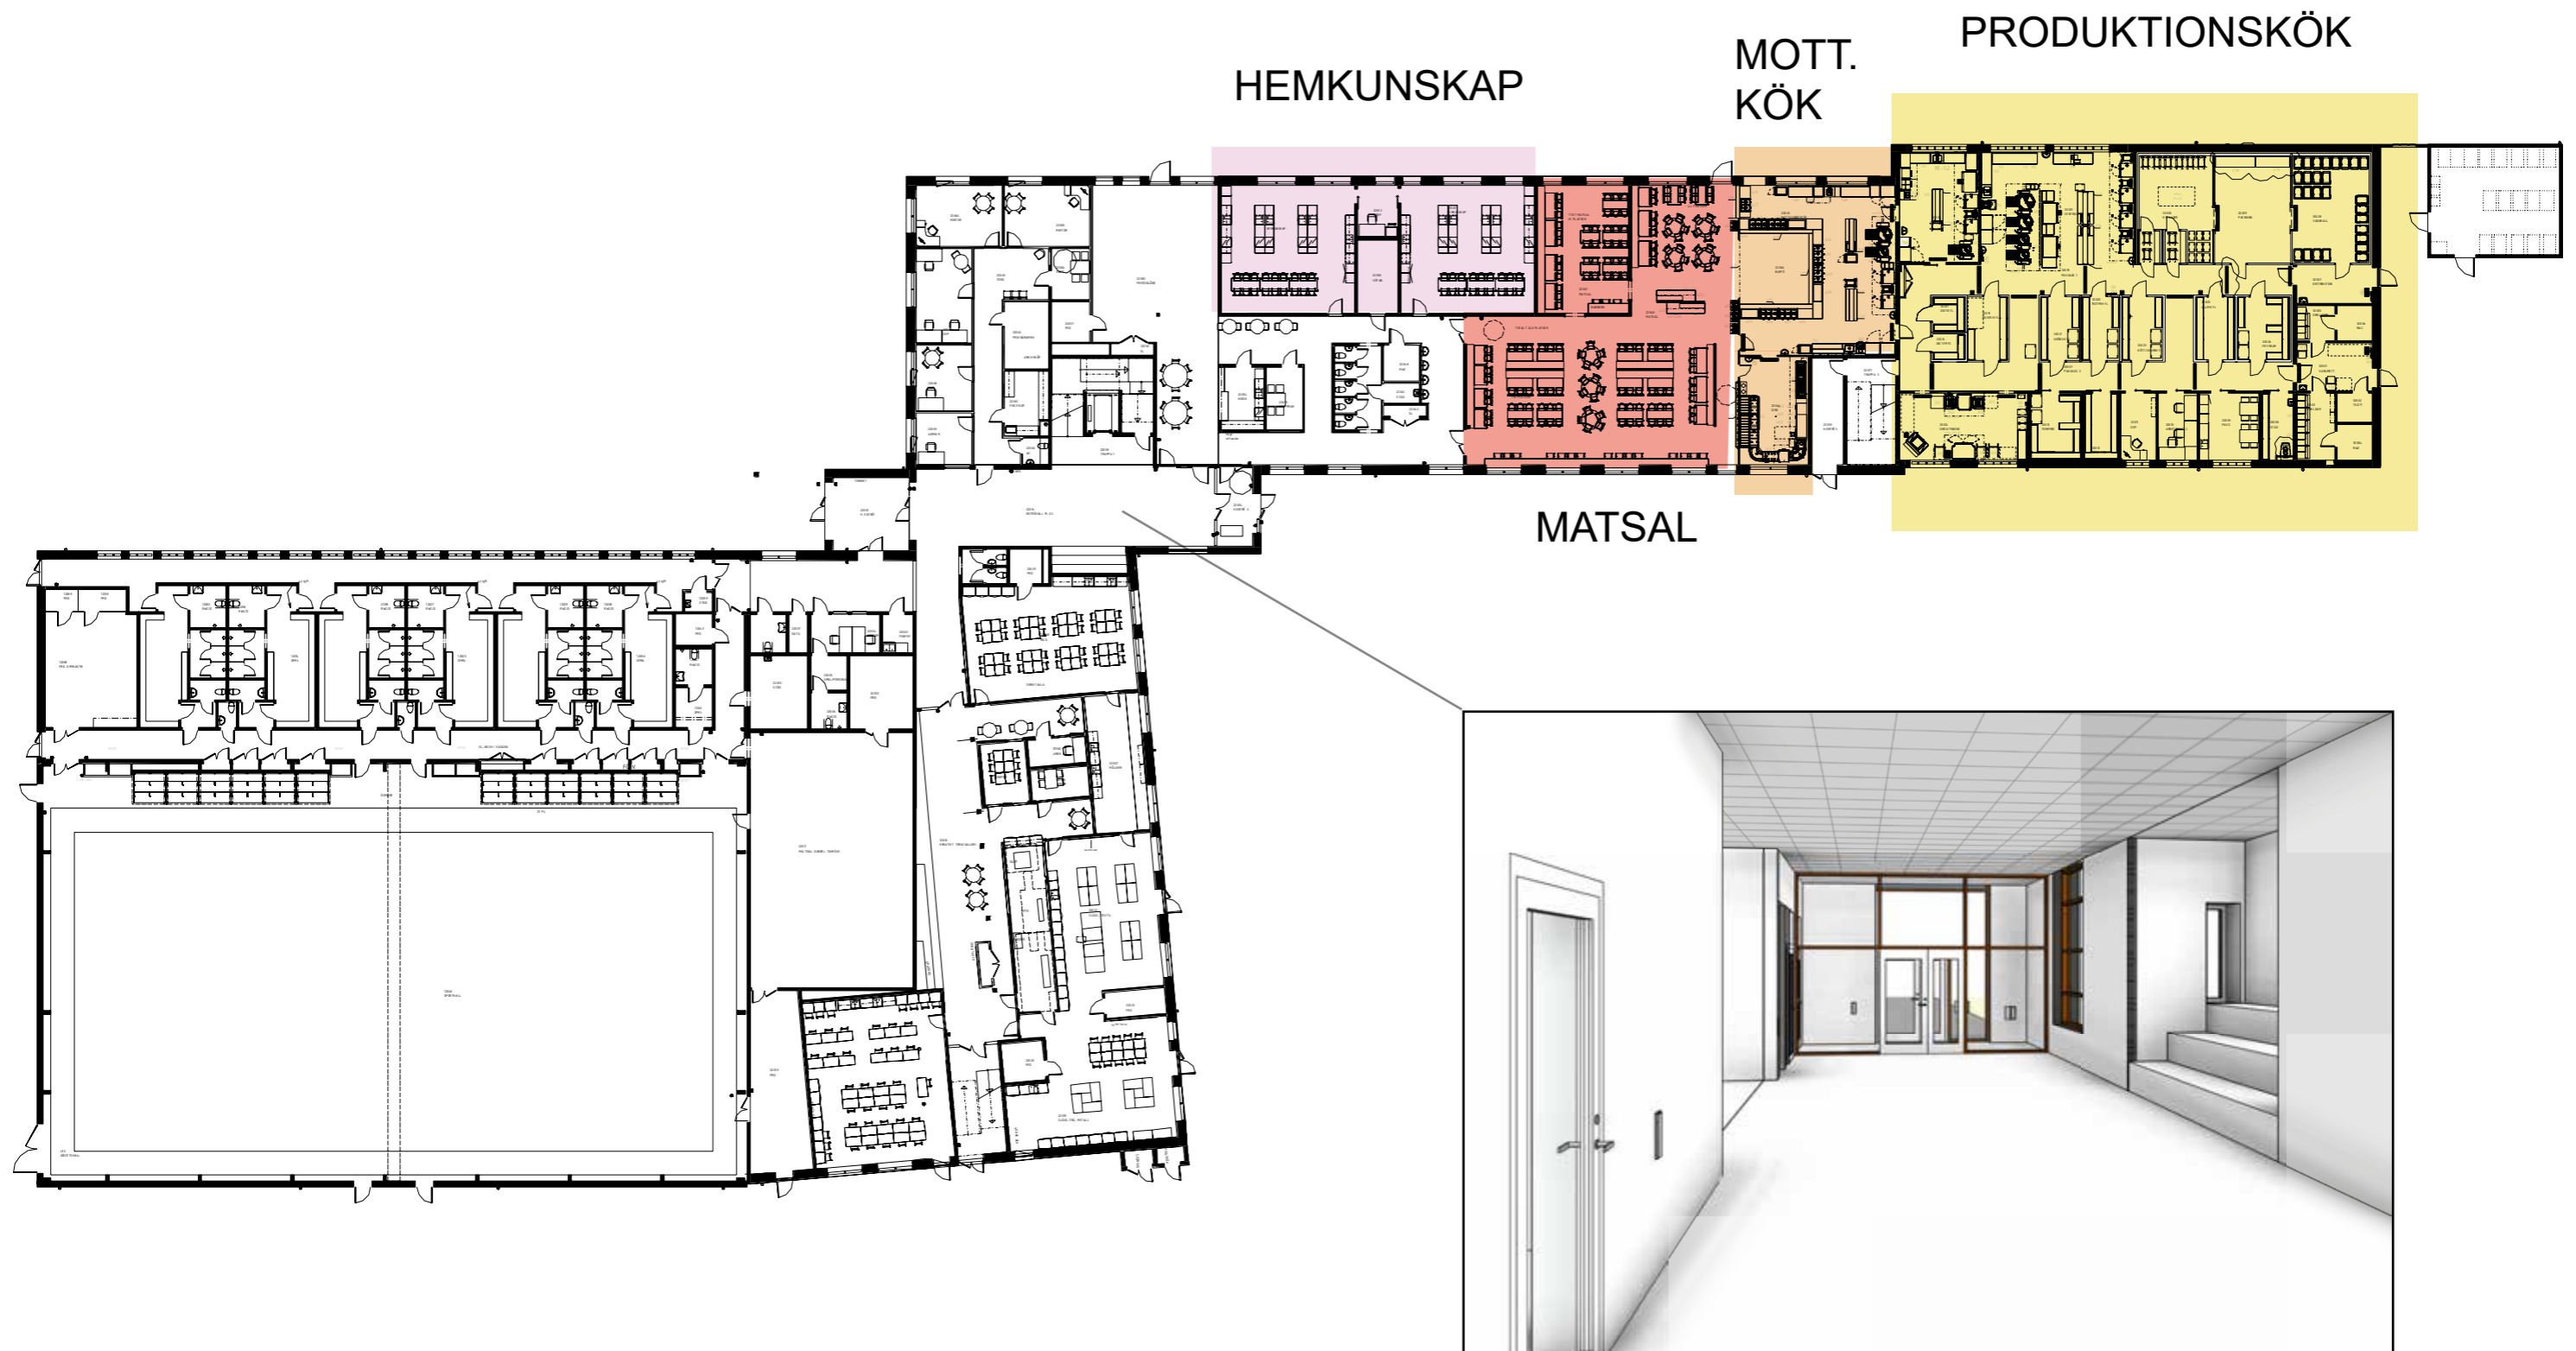

ADMIN




ESTETISKT KLUSTER




VY FRÅN TORGET I DET ESTETISKA KLUSTRET

HEMVIST


PERSONAL

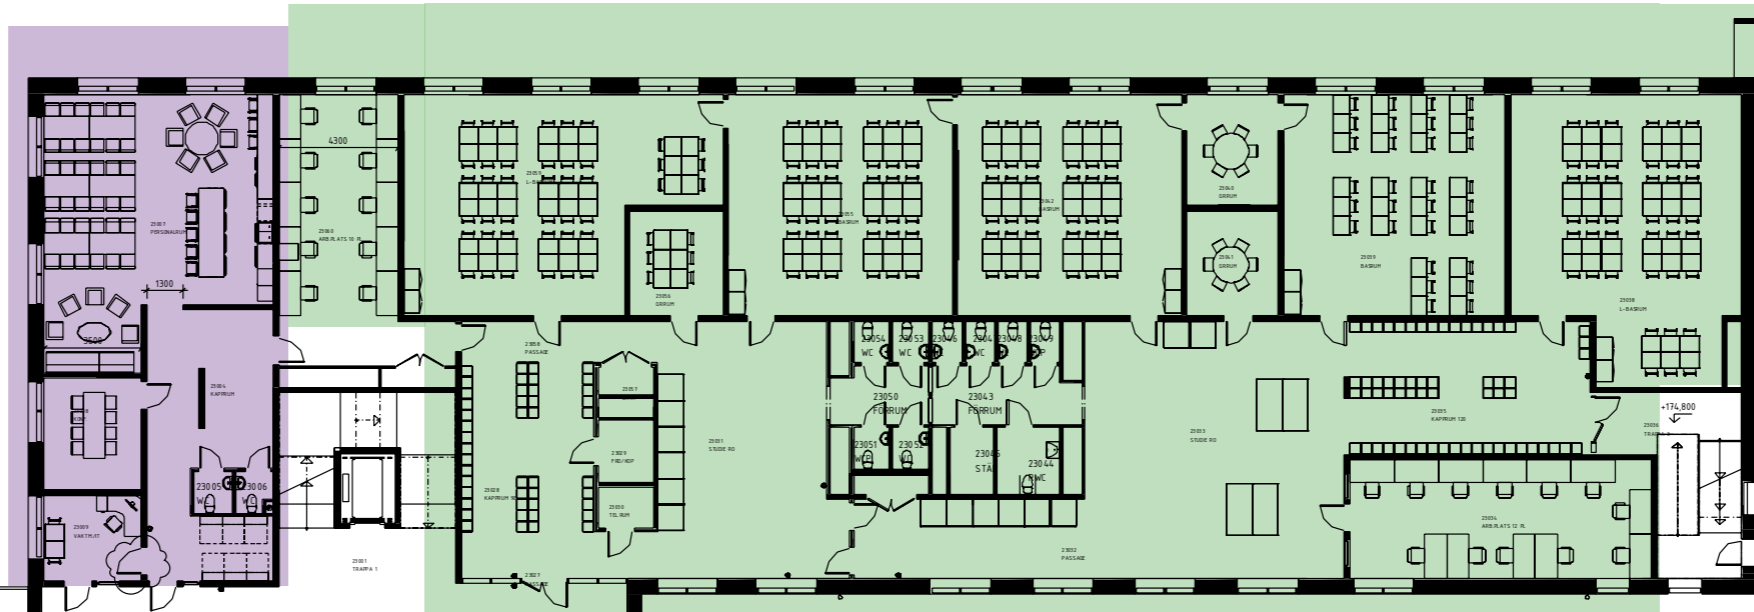

TEKNIK

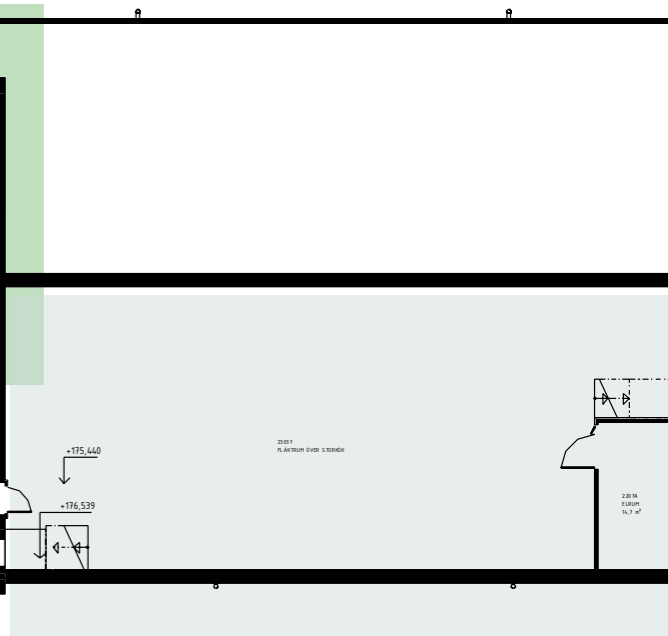


NO-KLUSTER

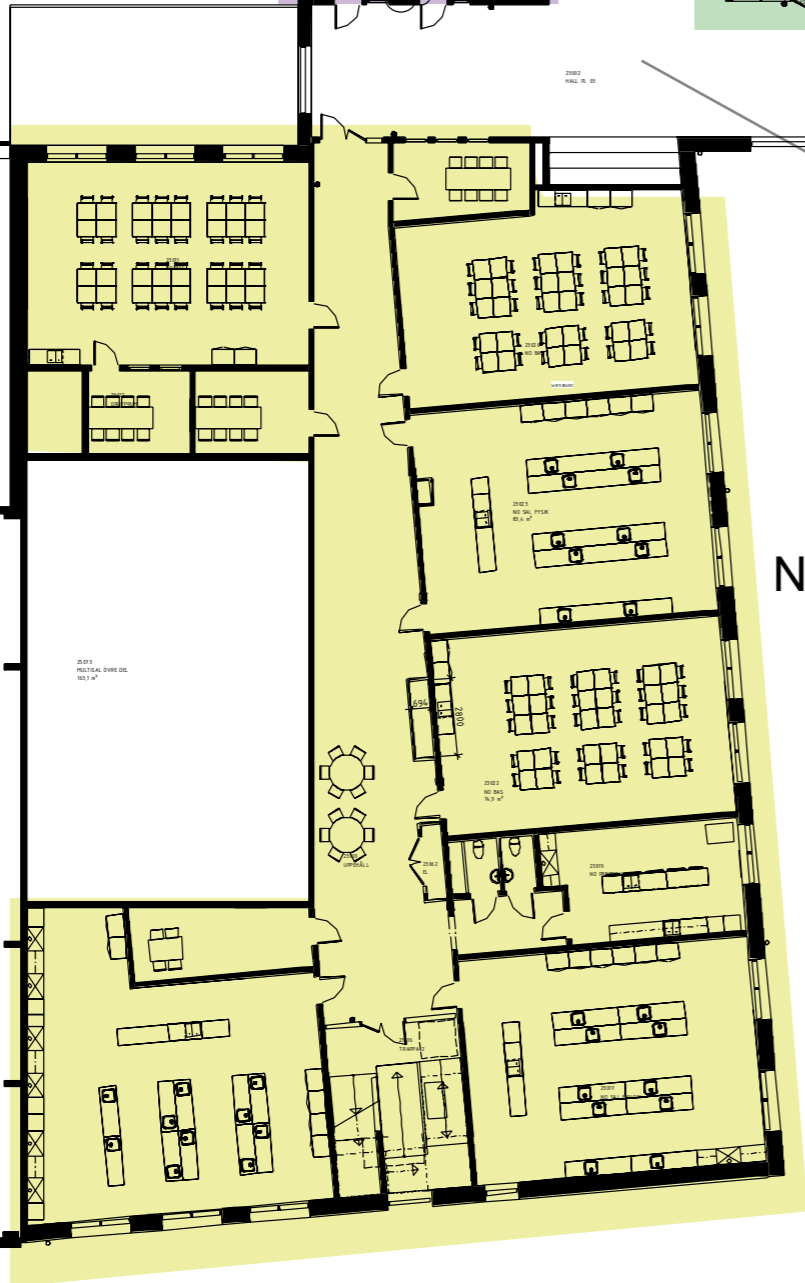


VY FRÅN HALLEN

HEMVIST


ELEVHÄLSA

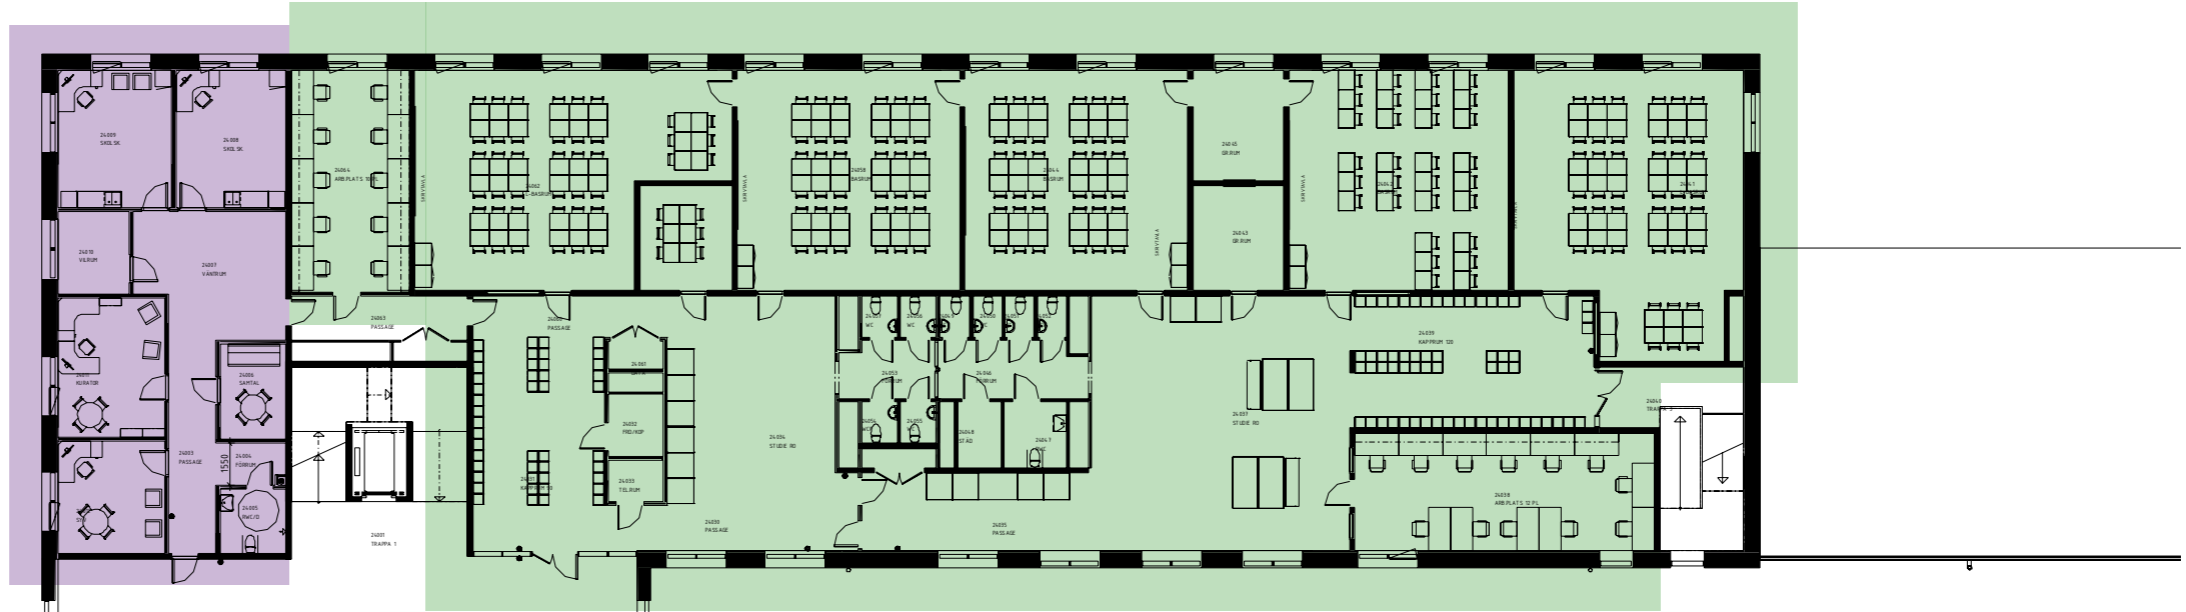

TEKNIK

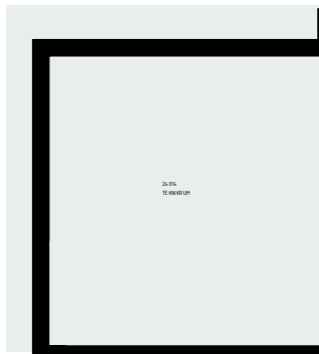

BIBLIOTEK

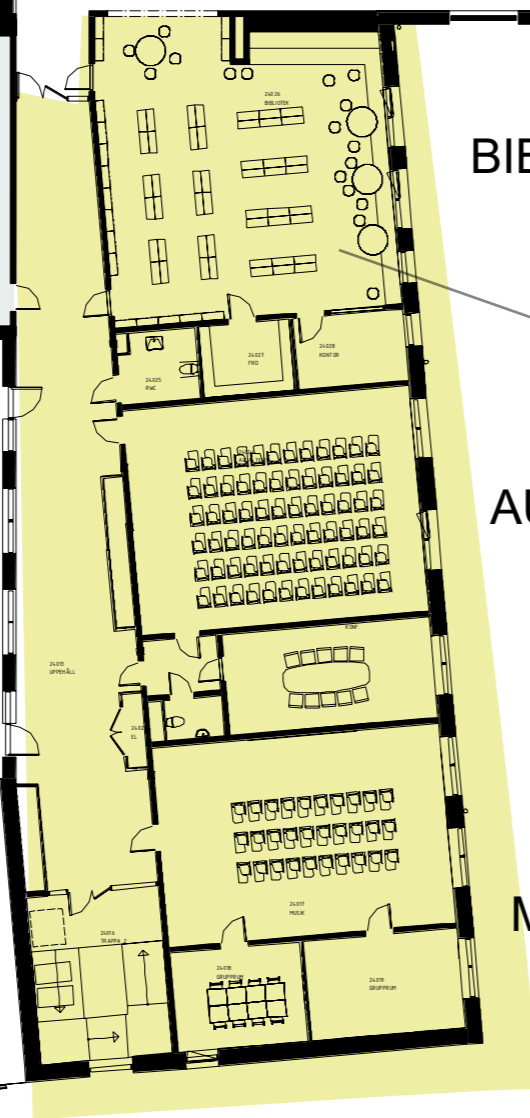

AULA

MUSIK



VY FRÅN BIBLIOTEKET

HEMVIST

SPRÅKVERKSTAD

TEKNIK



TEKNIK

